



# MAPA PASPORTU MÍSTNÍCH KOMUNIKACÍ OBEC ROUDNICE

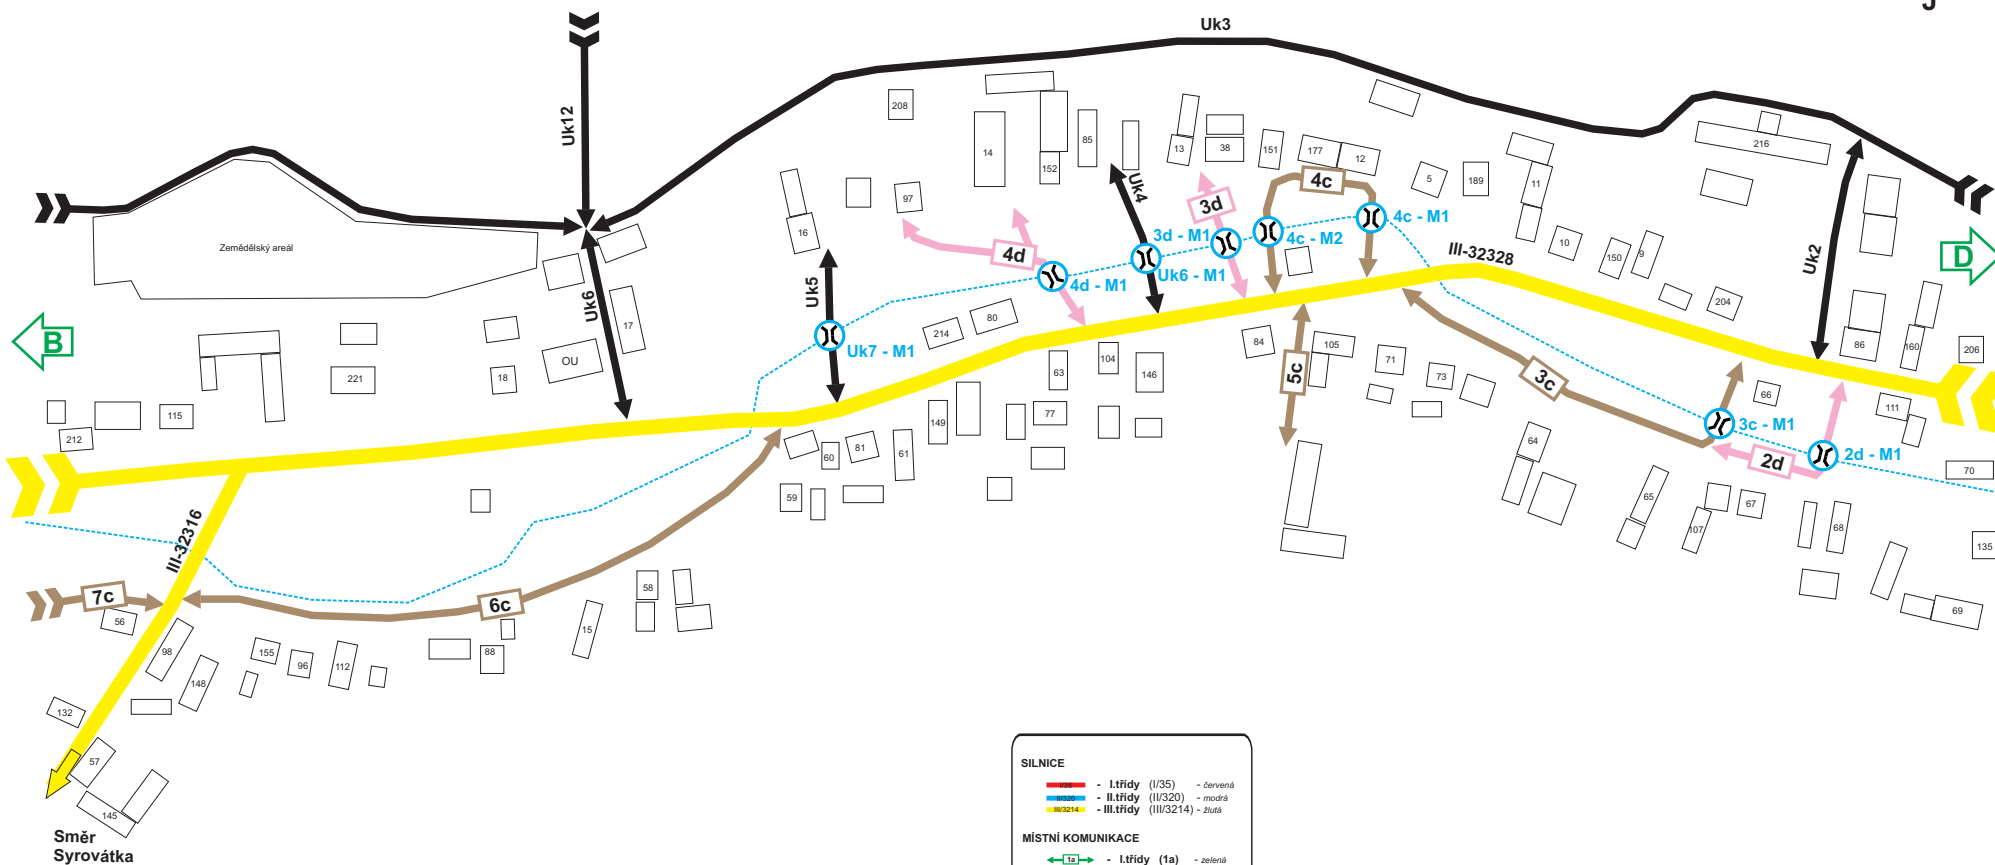

## SCHÉMATICKÁ MAPA

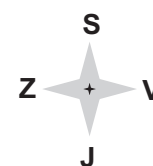

**SILNICE**

- I.třída (I/35) - červená
- II.třída (II/320) - modrá
- III.třída (III/3214) - žlutá

**MÍSTNÍ KOMUNIKACE**

- I.třída (1a) - zelená
- II.třída (5b) - oranžová
- III.třída (17c) - hnědá
- IV.třída (90d) - fialová

**ÚČELOVÉ KOMUNIKACE**

- Uk1 - (např. Jesení, polní cesty) - šedá

**OSTATNÍ**

- vodní tok
- hranice katastru
- železniční trať
- budovy s čísly popis.
- komunikace ve výstavbě



Vypracoval :	ING. JAROSLAV FLEGL		Ing. Jaroslav Flegl Poradenská a konzultační činnost zpracování odborných studií a posudků PARDUBICE
Kremlil :	ING. JAROSLAV FLEGL		
Název díla :	PASPORT MÍSTNÍCH KOMUNIKACÍ		
Obec :	ROUDNICE		IČ: 4544625, tel: 602 267 387, e-mail: ing@flegl.cz
Název výkresu :	PASPORT - SCHEMATICKÁ MAPA - list B	Datum zpracování :	03 / 2014
Formát/měřítko :	A 3	Číslo výkresu :	3
Objednatel :	OBEC ROUDNICE	Číslo zakázky :	12-2014