



# MAPA PASPORTU MÍSTNÍCH KOMUNIKACÍ OBEC ROUDNICE

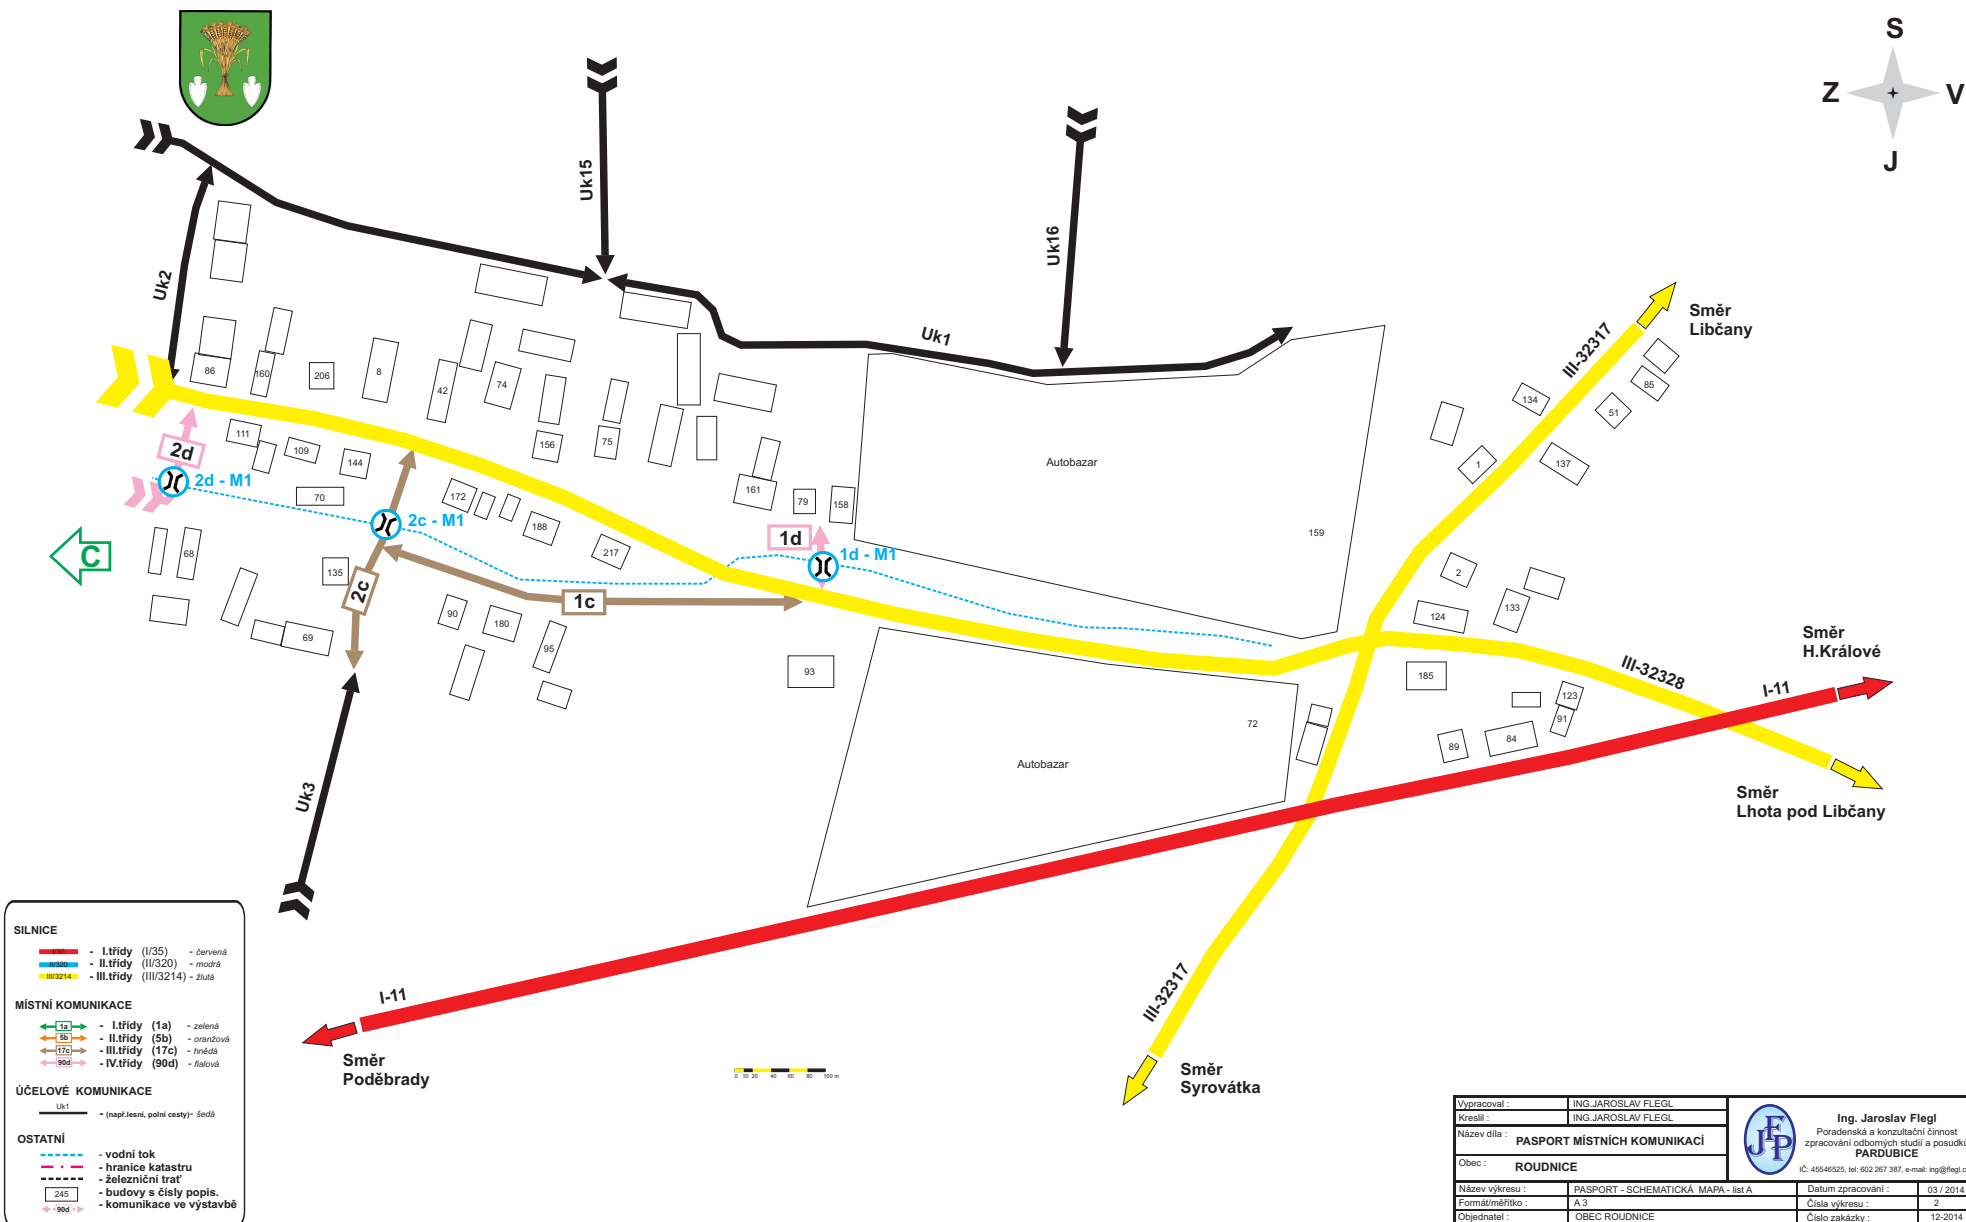

SCHÉMATICKÁ  
MAPA

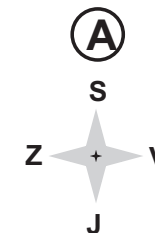

SILNICE	
	- I. třídy (I/35) - červená
	- II. třídy (II/320) - modrá
	- III. třídy (III/3214) - žlutá
MÍSTNÍ KOMUNIKACE	
	- I. třídy (1a) - zelená
	- II. třídy (5b) - oranžová
	- III. třídy (17c) - hnědá
	- IV. třídy (90d) - fialová
ÚČELOVÉ KOMUNIKACE	
	- Uk1 - (např. lesní, polní cesty) - šedá
OSTATNÍ	
	- vodní tok
	- hranice katastru
	- železniční trať
	- budovy s čísly popis.
	- komunikace ve výstavbě

Vypracoval :	ING. JAROSLAV FLEGL		Ing. Jaroslav Flegl Poradenská a konzultační činnost zpracování odborných studií a posudků PARDUBICE IČ: 45546525, tel: 602 267 387, e-mail: ing@flegl.cz
Kreslil :	ING. JAROSLAV FLEGL		
Název díla :	PASPORT MÍSTNÍCH KOMUNIKACÍ		
Obec :	ROUDNICE		
Název výkresu :	PASPORT - SCHEMATICKÁ MAPA - list A	Datum zpracování :	03 / 2014
Formát/měřítko :	A3	Číslo výkresu :	2
Objednatel :	OBEC ROUDNICE	Číslo zakázky :	12-2014